RZUT NA POZIOMIE CHÓRU ORGANOWEGO

SKALA 1:100

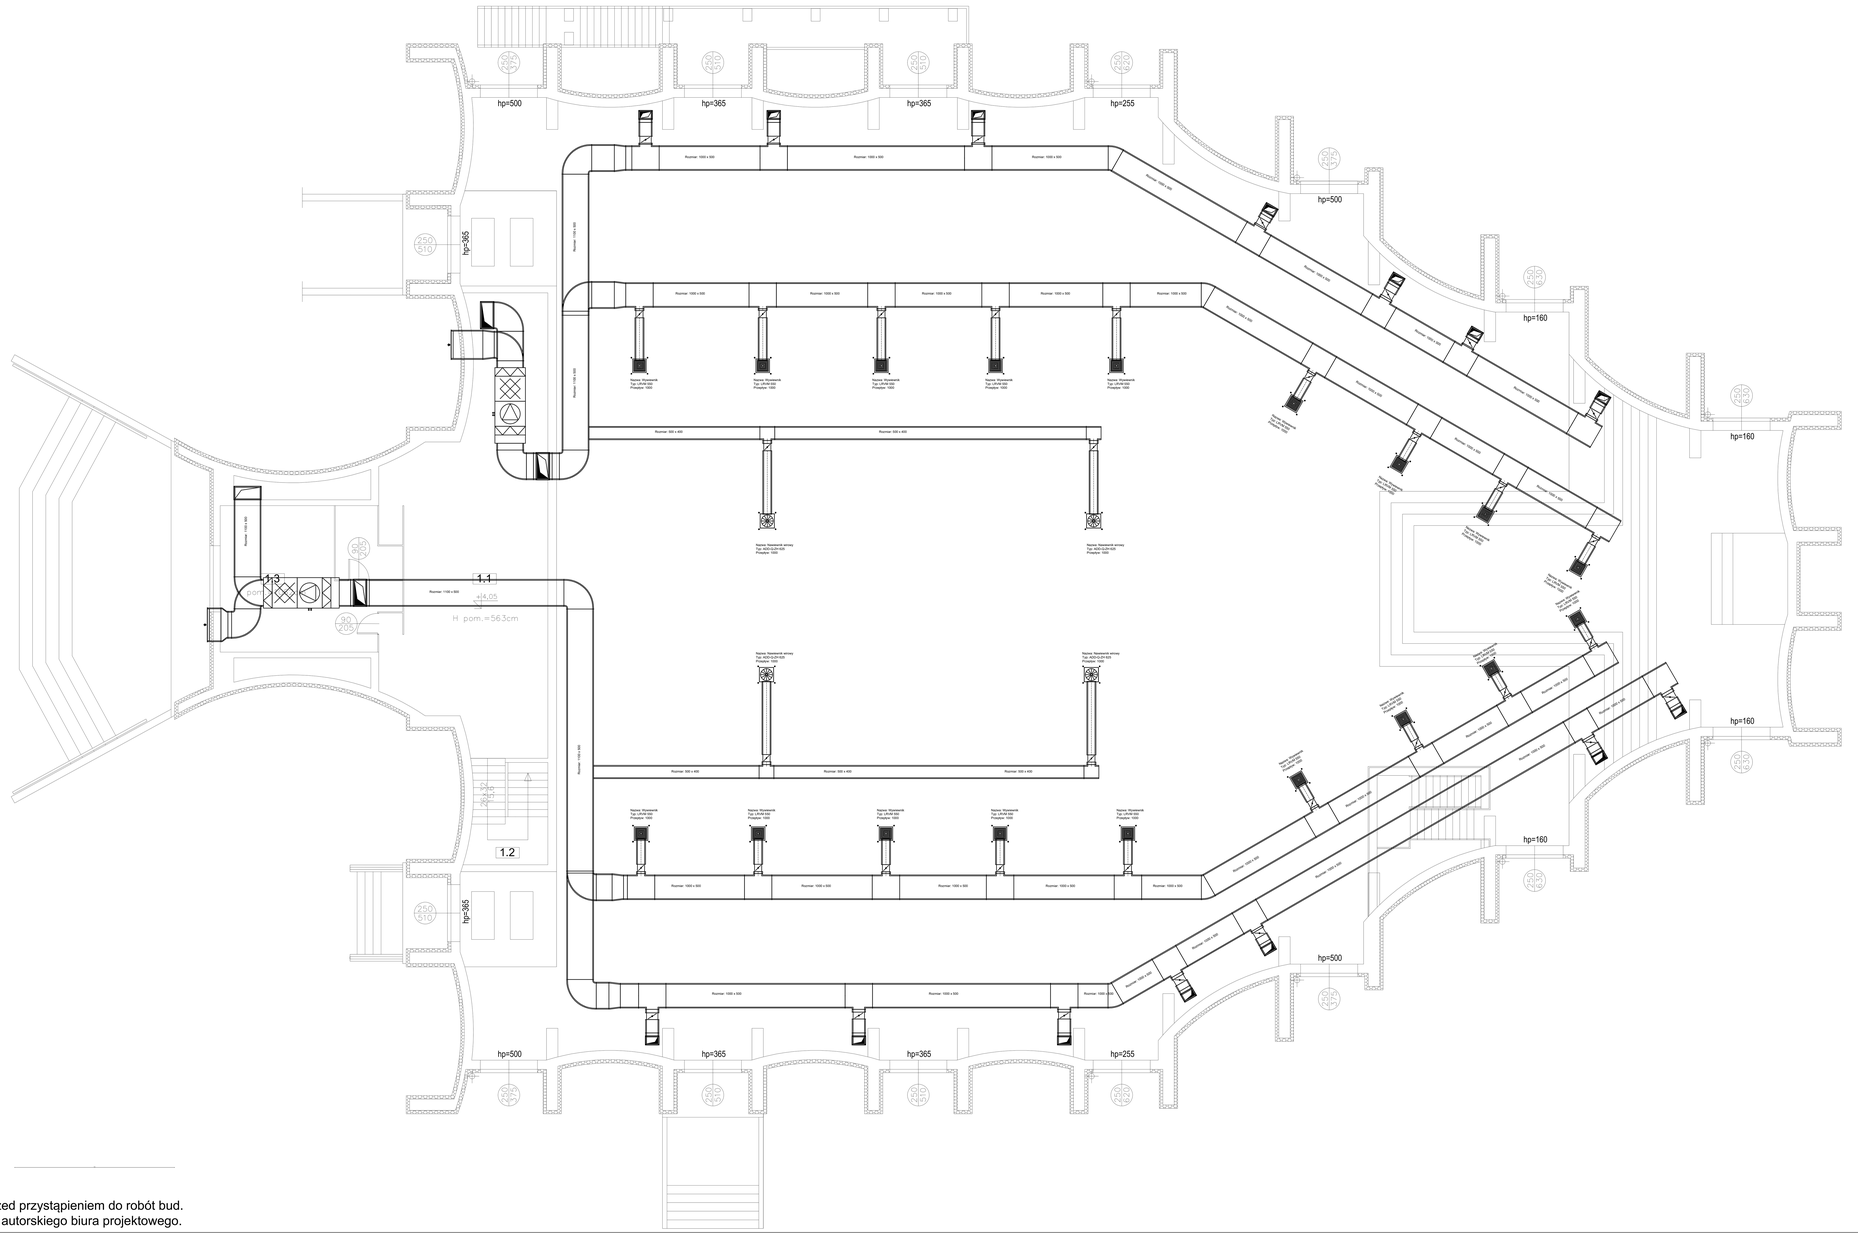

Nr	Pomieszczenie	Powierzchnia użytkowa [m2]
1.1	Chór organowy	112,24
1.2	Klatka schodowa	15,74
1.3	Pokój organisty	47,47
	Razem	175,45

LEGENDA:

projektowane elementy

Pracownia Projektowa 4D ul. Galona 4/10, 87-100 Toruń			**SKALA 1:50**
Inwestor: Parafia p.w. św. Maksymiliana Kolbe, ul. Kardynała Stefana Wyszyńskiego 7/9, 87-100 Toruń		**Nr rys.**	**1-W**
		WENTYLACJA NISKI PARTER	
OBIEKT: Budynek plebani (dz. nr 84, 104/12, jedn. ewid.: 046301_1, obr. nr 0059 Toruń)			
TEMAT: Termomodernizacja Kościoła i Plebani Parafii Św. Maksymiliana Kolbe w Toruniu			
STADIUM:	PROJEKT BUDOWLANY		
BRANŻA:	SANITARNA	upr. bud.	podpis
PROJEKTANT: SANITARNA	mgr. inż. Dariusz Drogowska	KUP/0152/PWOS/10	
PROJEKTANT: SANITARNA	mgr. inż. Dariusz Drogowska		
PROJEKTANT: SANITARNA	inż. Hubert Rychowski	BP-RN-V/66/TO/84	
DATA:	30 kwietnia 2021 r.		11880 x 22577

Uwaga!
Wszystkie wymiary należy sprawdzić przed przystąpieniem do robót bud.
Wszelkie rozbieżności należy zgłosić do autorskiego biura projektowego.