RZUT NISKIEGO PARTERU

SKALA 1:50

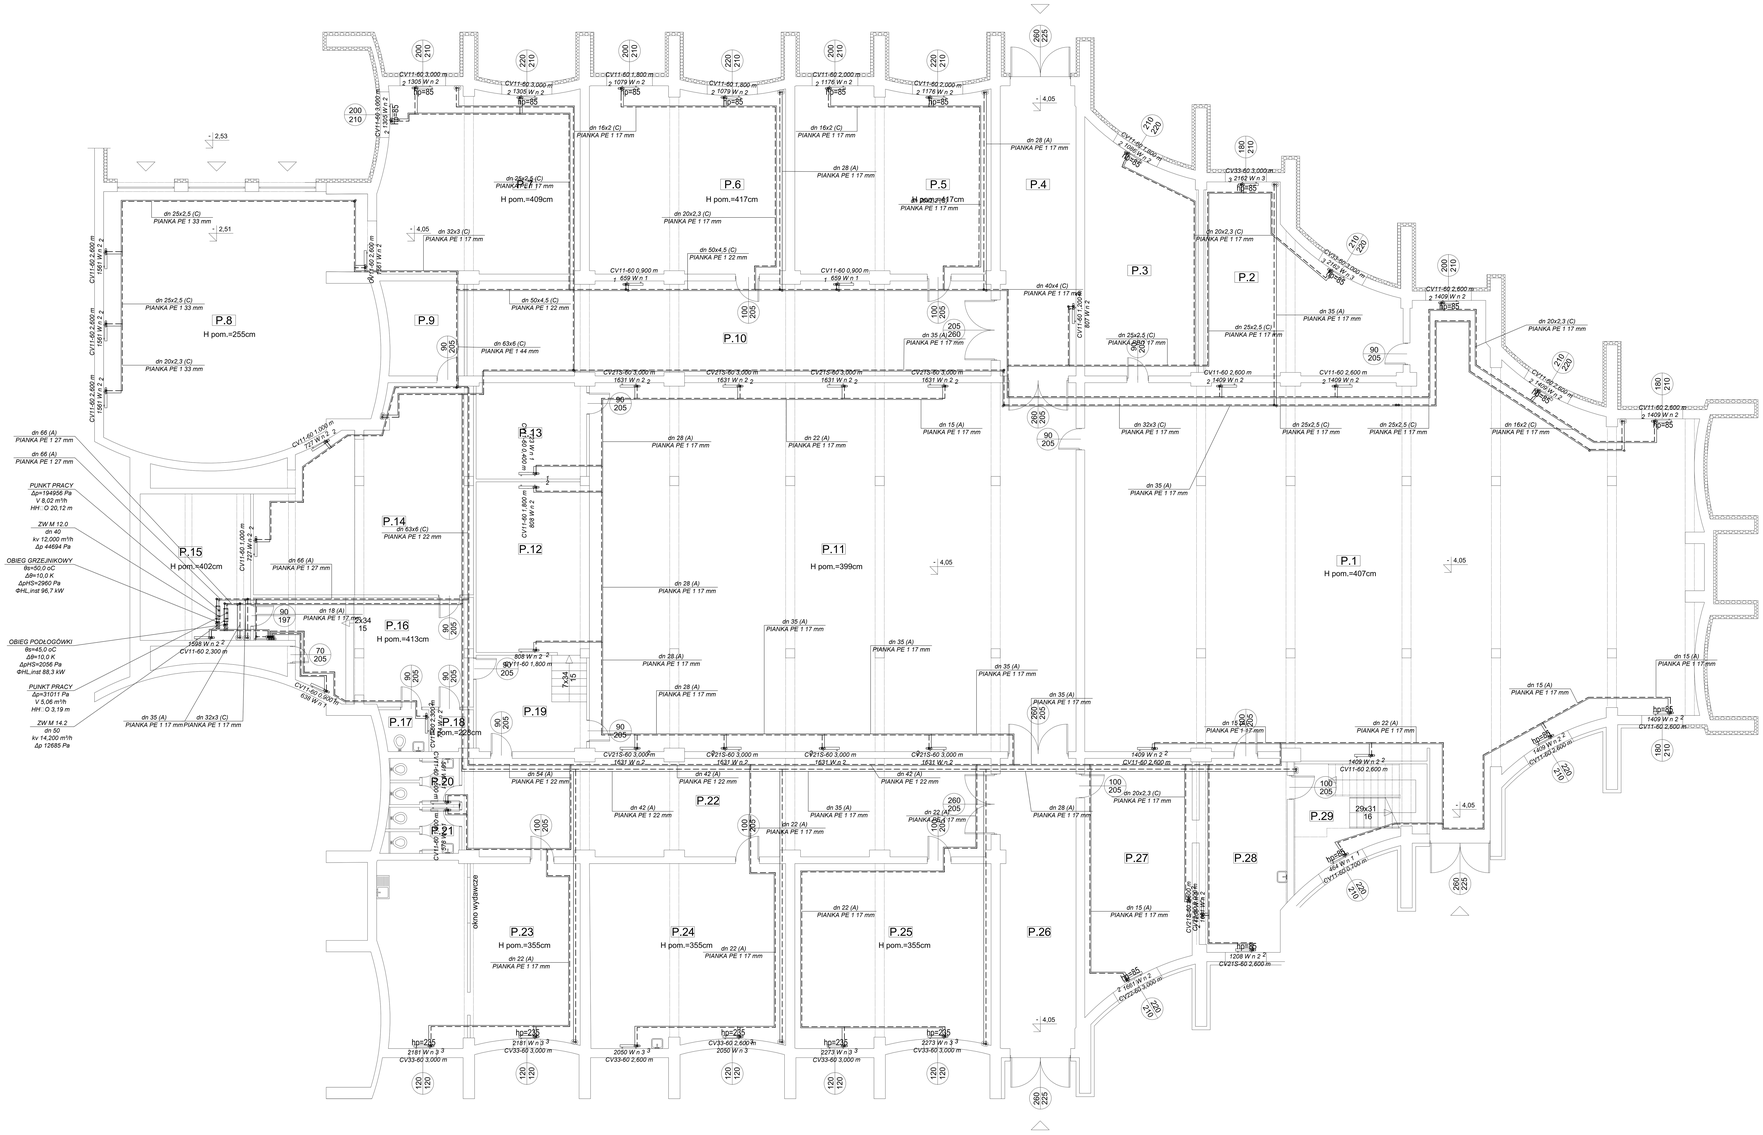

Nr	Pomieszczenie	Powierzchnia użytkowa [m2]
P.1	Kaplica	439,51
P.2	Zakrystia	52,95
P.3	Magazyn	47,88
P.4	Komunikacja	42,00
P.5	Magazyn	68,95
P.6	Magazyn	68,94
P.7	Magazyn spożywczy	69,54
P.8	Garaż	131,47
P.9	Pom. gospodarcze	13,98
P.10	Komunikacja	94,59
P.11	Sala widowiskowa	342,91
P.12	Scena	36,97
P.13	Magazyn	20,29
P.14	Magazyn	70,59
P.15	Kotłownia	31,07
P.16	Komunikacja	38,77
P.17	Toaleta	3,60
P.18	Pom. gospodarcze	3,25
P.19	Komunikacja	20,29
P.20	Toaleta męska	5,72
P.21	Toaleta damska	5,72
P.22	Komunikacja	98,54
P.23	Salka	68,12
P.24	Salka	67,58
P.25	Salka	67,86
P.26	Komunikacja	42,00
P.27	Zakrystia	45,66
P.28	Zakrystia	31,88
P.29	Klatka schodowa	22,73
		2053,36

Pracownia Projektowa 4D **ul. Galona 4/10, 87-100 Toruń**		**SKALA 1:50**
Inwestor: Parafia p.w. św. Maksymiliana Kolbe, ul. Kardynała Stefana Wyszyńskiego 7/9, 87-100 Toruń	**Nr rys.** CENTRALNE OGRZEWANIE NISKI PARTER	**1-CO**
OBIEKT: Budynek plebani (dz. nr 84, 104/12, jedn. ewid.: 040301_1, obr. nr 0009 Toruń)		
TEMAT: Termomodernizacja Kościoła i Plebani Parafii Św. Maksymiliana Kolbe w Toruniu		
STADIUM: PROJEKT BUDOWLANY		
BRANŻA: SANITARNA	upr. bud.	podpis
PROJEKT SANITARNE: inż. mgr Renata Dragowska	KUP/0152/PWOS/10	
PROJEKTANT INSTALACJE SANITARNEJ: mgr inż. Hubert Rybkowski	BP-RN-V/66/TO/84	
DATA: 30 kwietnia 2021 r.	11880 x 22577	