RZUT PARTERU
SKALA 1:50

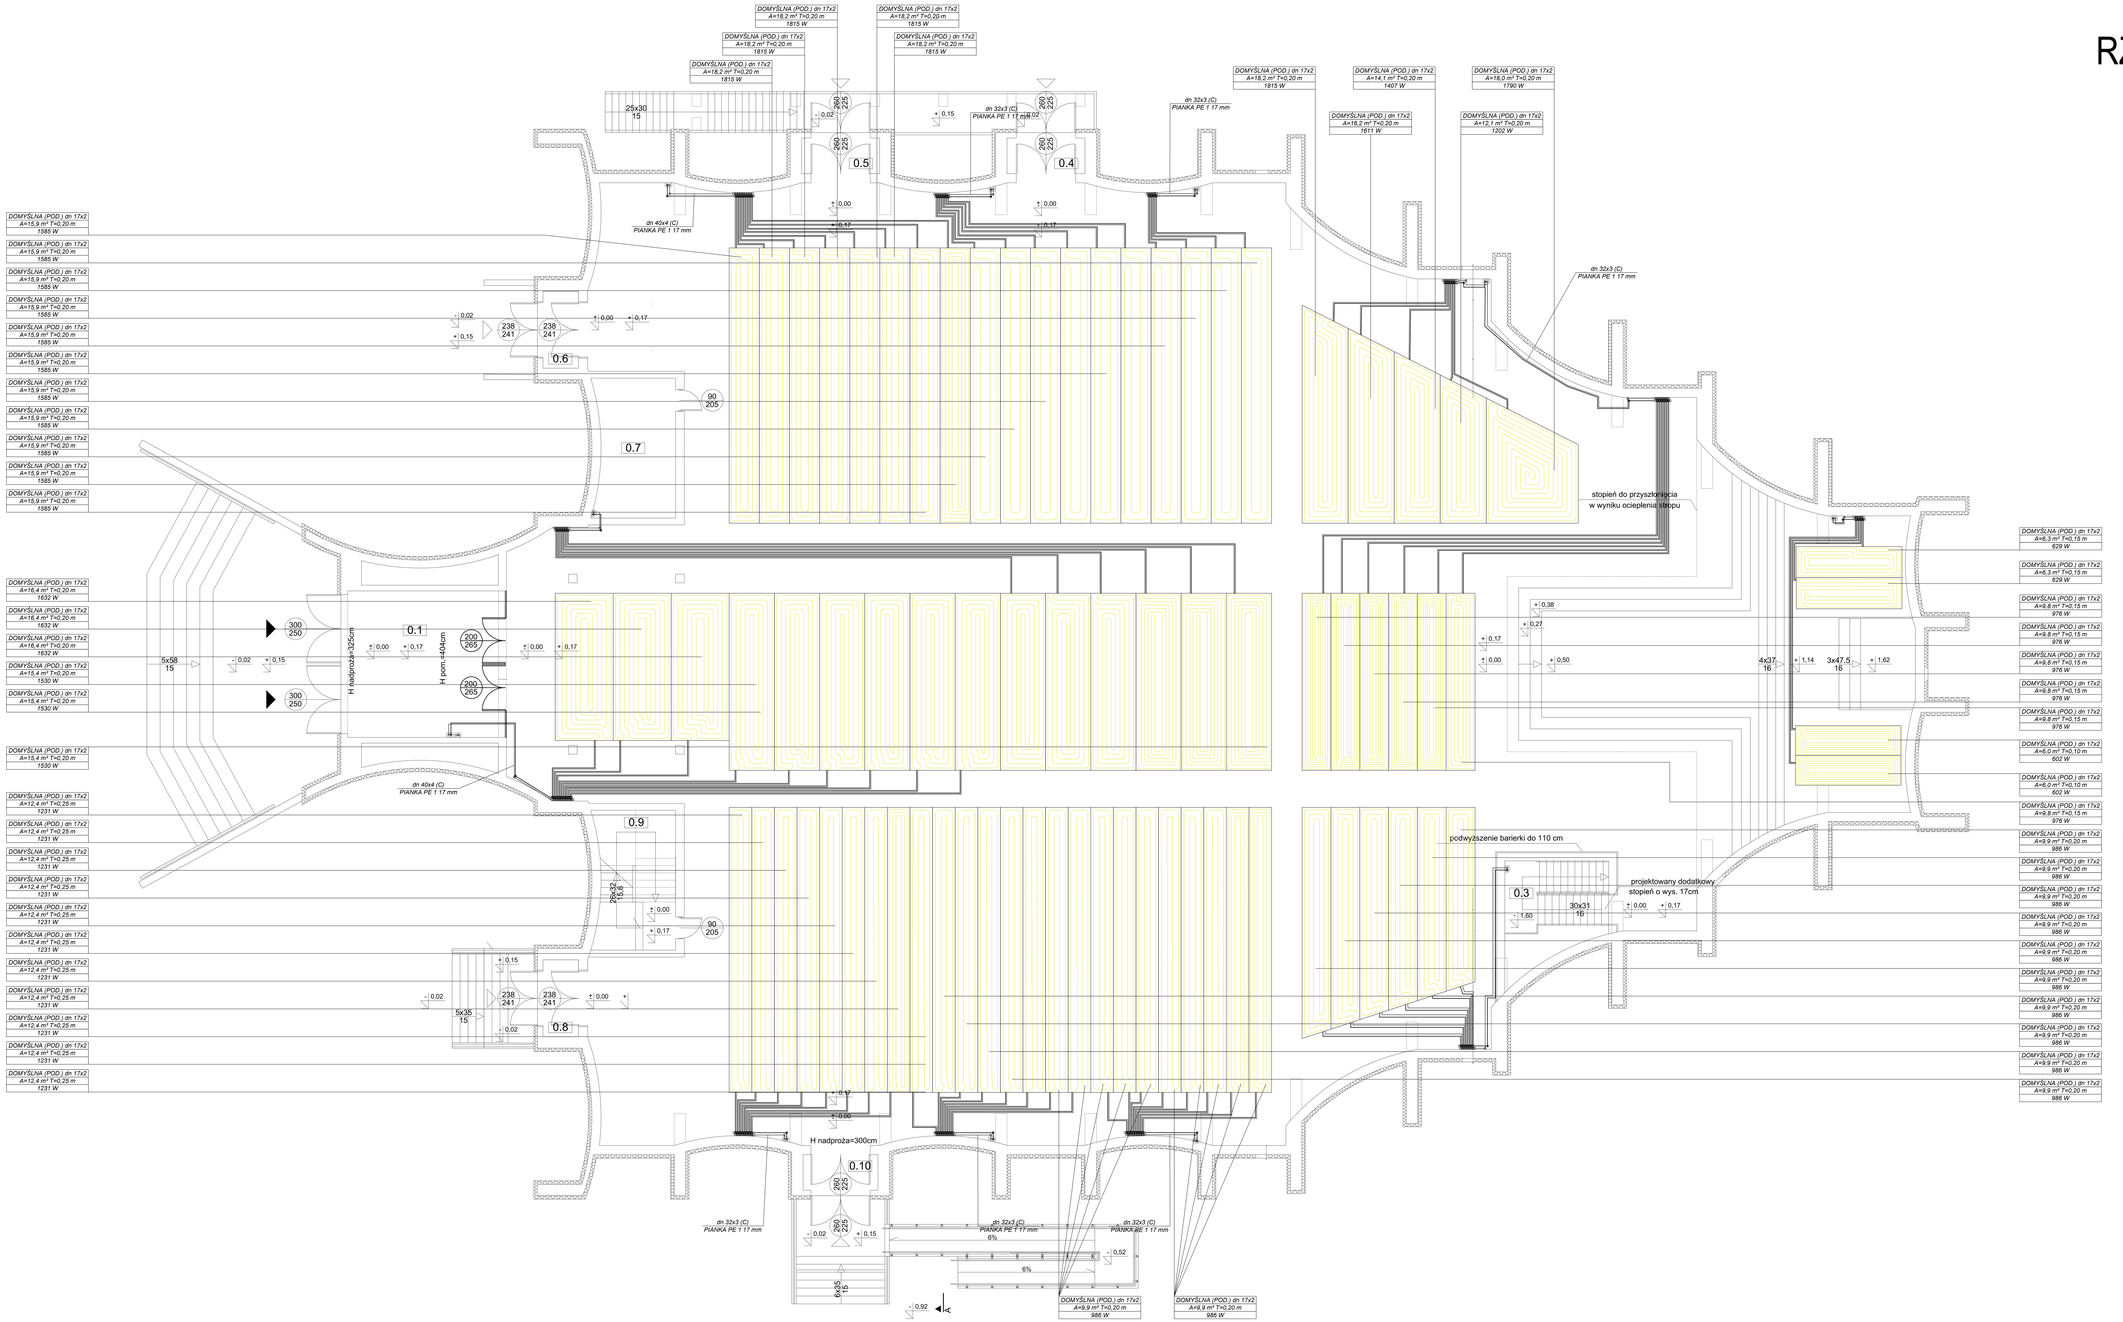

Nr	Pomieszczenie	Powierzchnia użytkowa [m2]
0.1	Wiatrołap	44,30
0.2	Kościół	1911,86
0.3	Klatka schodowa	18,73
0.4	Wiatrołap	5,25
0.5	Wiatrołap	5,25
0.6	Wiatrołap	5,25
0.7	Pom. gosp.	20,91
0.8	Wiatrołap	5,25
0.9	Klatka schodowa	20,91
0.10	Wiatrołap	5,25
	Razem	2042,96

Pracownia Projektowa 4D
ul. Galona 4/10, 87-100 Toruń

SKALA 1:50

Inwestor: Parafia p.w. św. Maksymiliana Kolbe, ul. Kardynała Stefana Wyszyńskiego 7/9, 87-100 Toruń

Nr rys. 2-CO

CENTRALNE OGRZEWANIE RZUT PARTERU

OBIEKT: Budynek plebani (dz. nr 84, 104/12, jedn. ewid.: 040301_1, obr. nr 0009 Toruń)

TEMAT: Termomodernizacja Kościoła i Plebani Parafii Św. Maksymiliana Kolbe w Toruniu

STADIUM:	PROJEKT BUDOWLANY		
BRANŻA:	SANITARNA	upr. bud.	podpis
PROJEKTOWAŁ: INSTALACJE SANITARNE	mgr inż. Dorota Dragowska	KUP/0152/PWOS/10	
SPRAWDZIŁ: INSTALACJE SANITARNE	mgr inż. Hubert Rybkowski spec. konstrukcyjno - budowlana	BP-RN-V/66/TO/84	
DATA:	30 kwietnia 2021 r.		11880 x 22577